


System Schröders
 Innovation Tür und Tor



Gerhard-Welter-Straße 7; D-41812 Erkelenz

Einflügelige Deckenklappe
"System Schröders DKN-1"

Horizontalschnitt

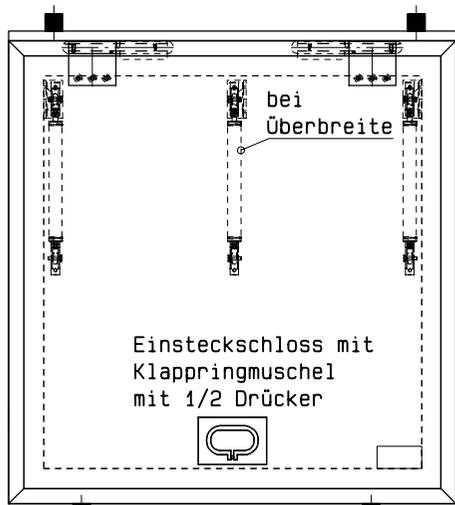

M 1:4

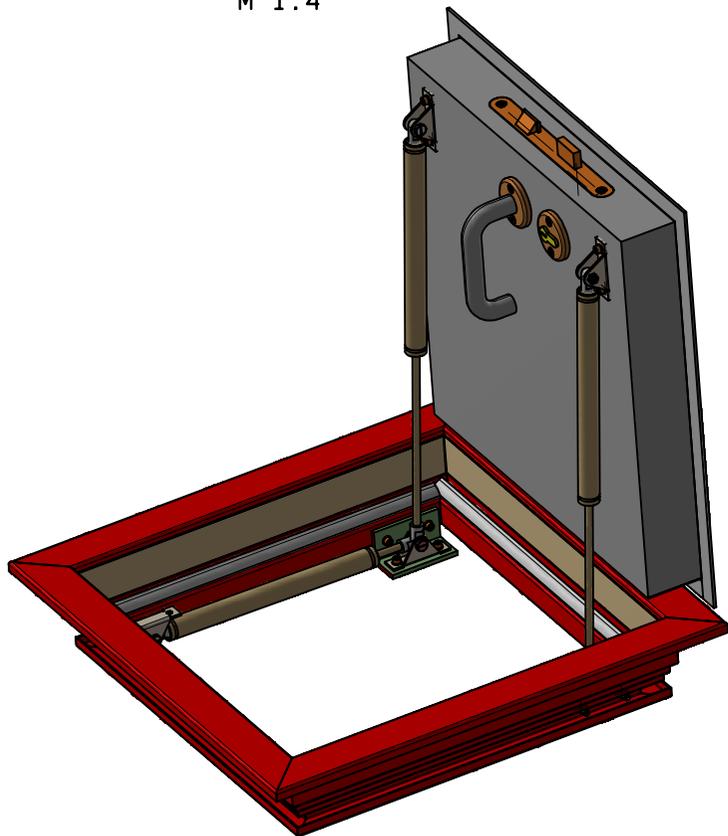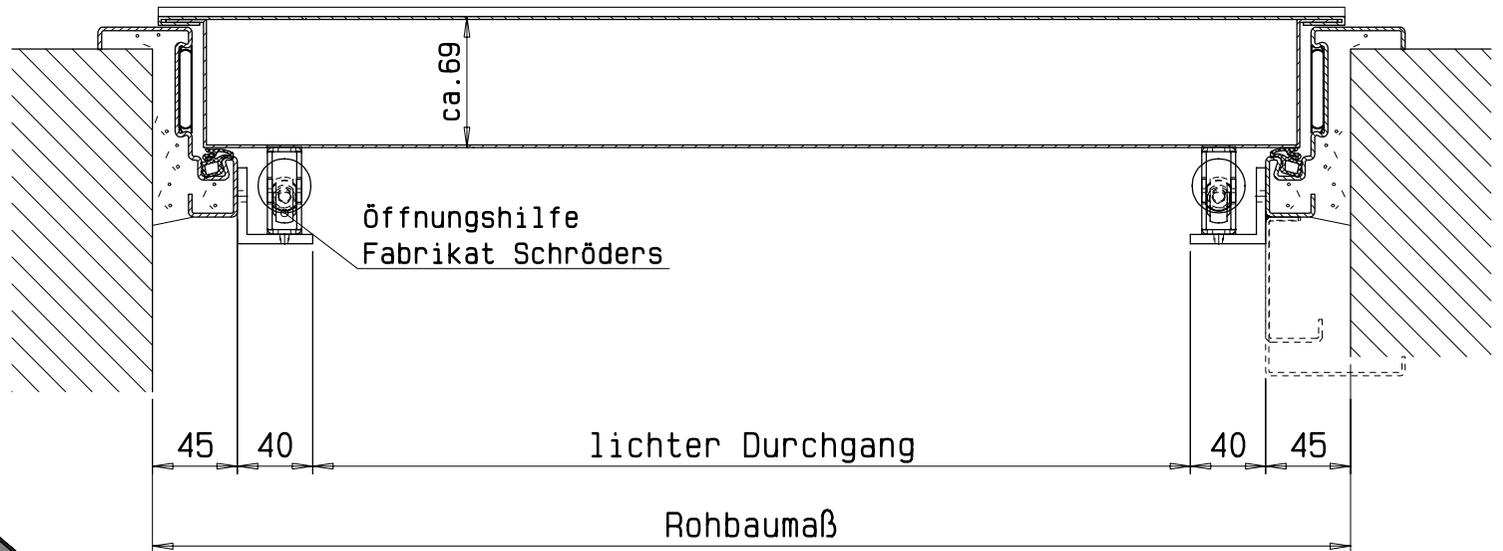

System Schröders
Innovation Tür und Tor

Gerhard-Welter-Straße 7; D-41812 Erkelenz

Einflügelige Deckenklappe
"System Schröders DKN-1"

Vertikalschnitt