


System Schröders
Innovation Tür und Tor


Gerhard-Welter-Straße 7; D-41812 Erkelenz

Zweiflügelige Deckenklappe
"System Schröders DKN-2"

Horizontalschnitt

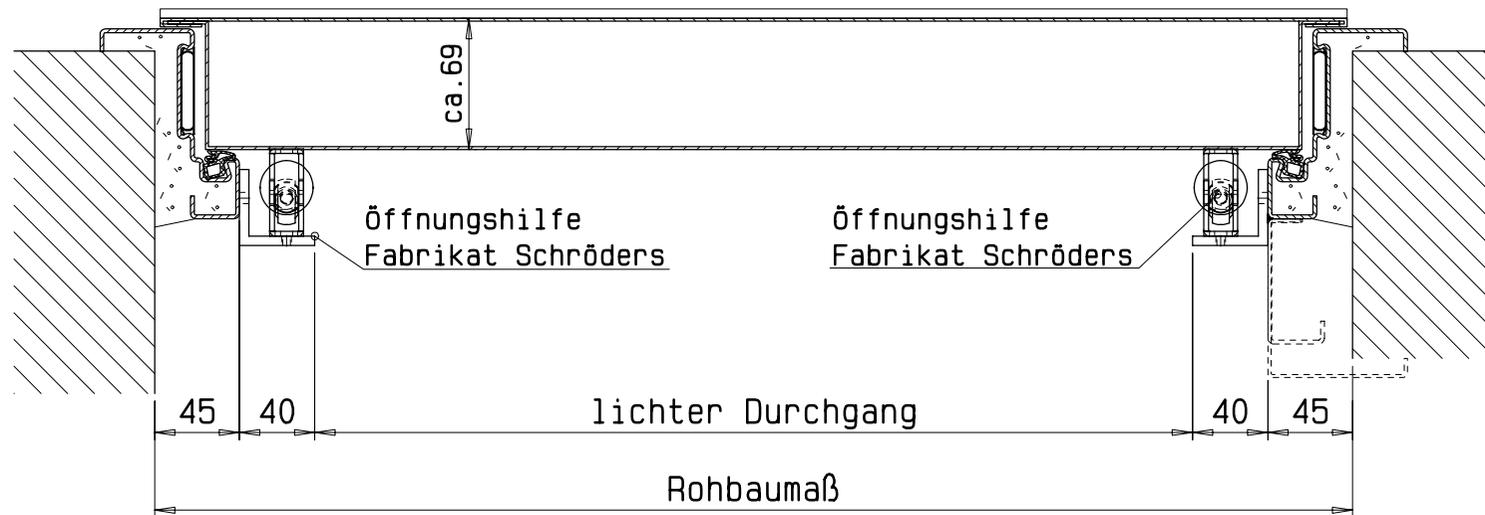

M 1:4

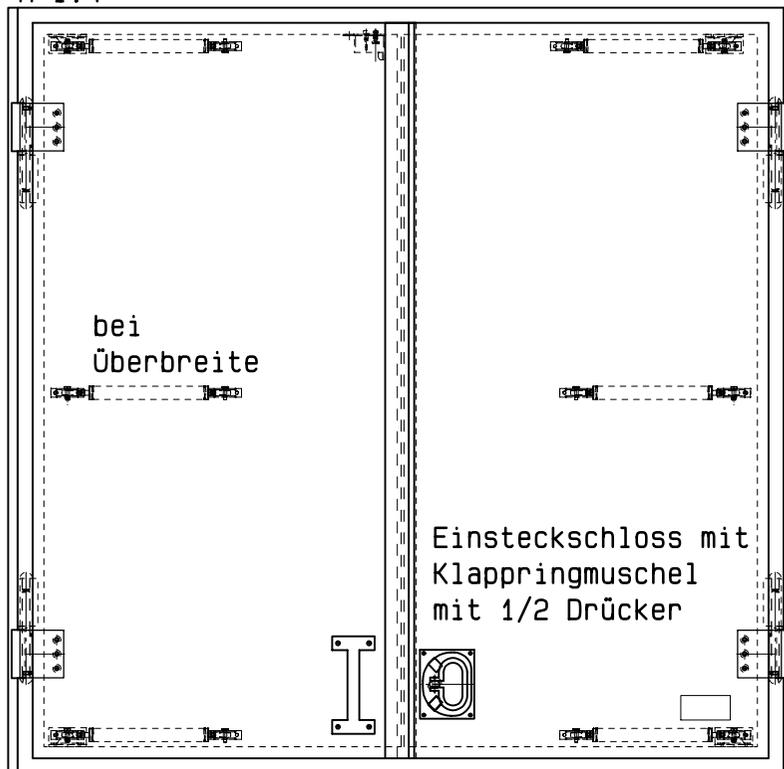

 **System Schröders**
Innovation Tür und Tor

Gerhard-Welter-Straße 7; D-41812 Erkelenz

Zweiflügelige Deckenklappe
"System Schröders DKN-2"

Vertikalschnitt