


**System Schröders**  
Innovation Tür und Tor

Gerhard-Welter-Straße 7; D-41812 Erkelenz

**Einflügelige Feuerschutztür**  
**EI<sub>2</sub>120/E120/EW60-(Sa/S<sub>200</sub>)**  
**"System Schröders EIS-11"**  
Horizontalschnitt

01.07.2020

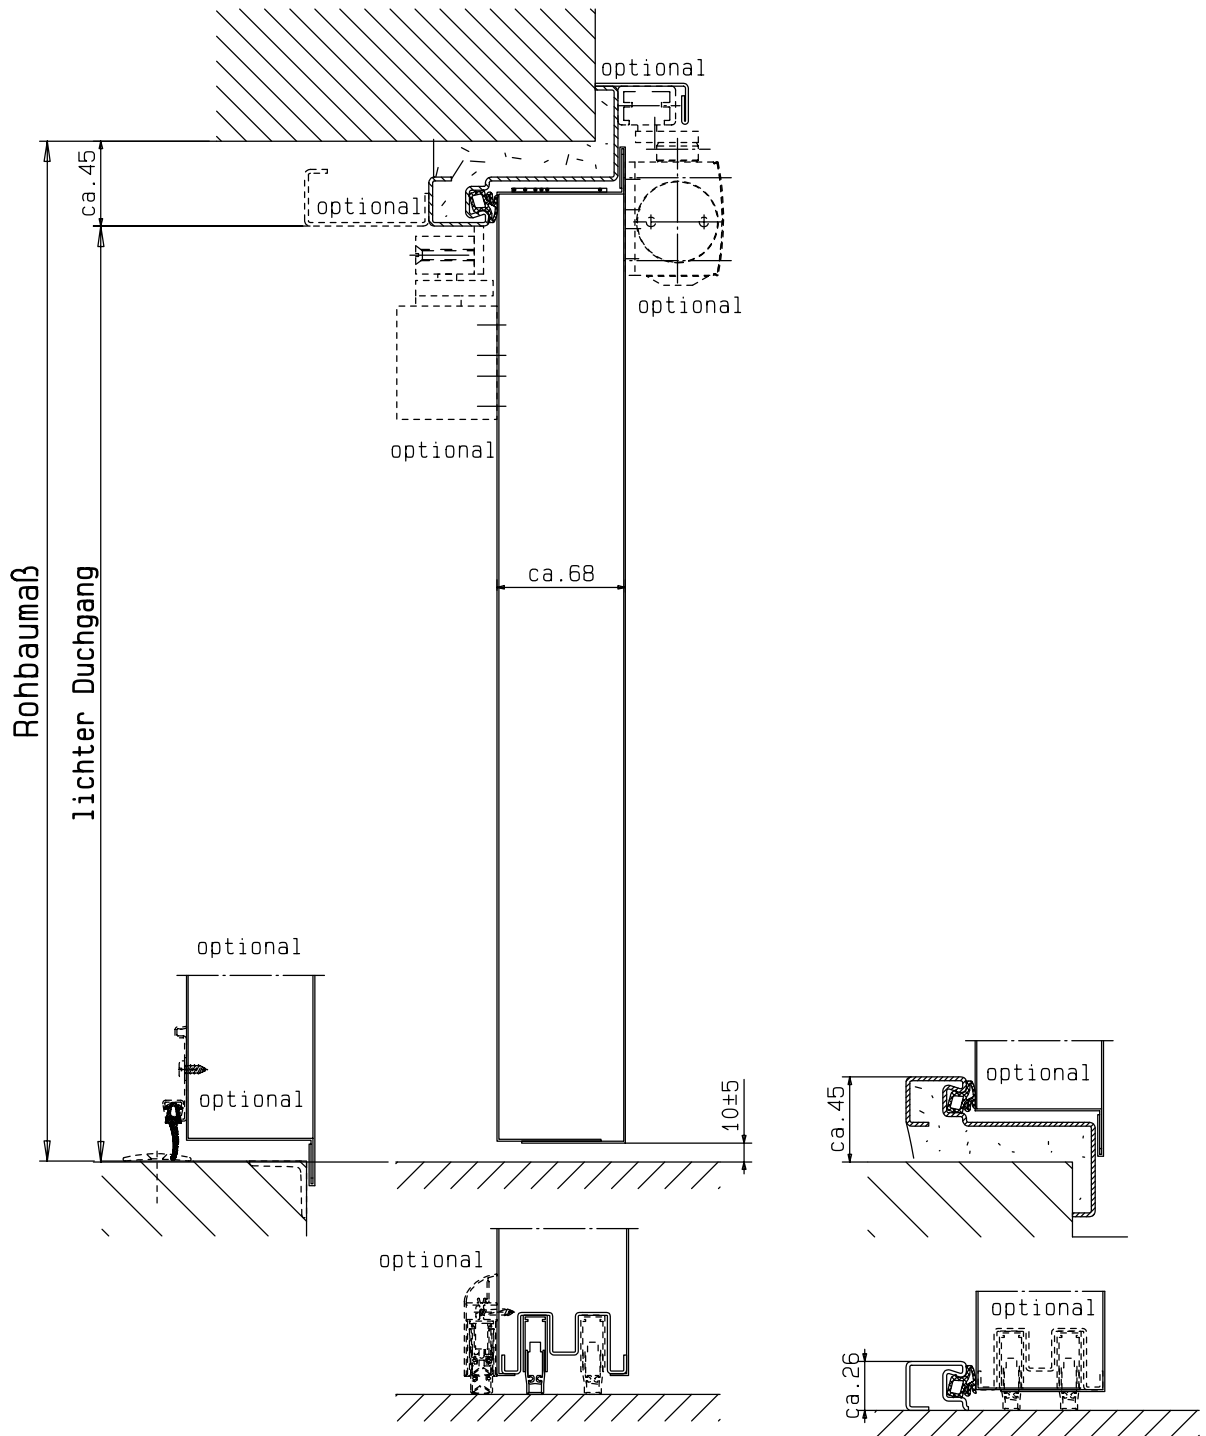

Auch lieferbar als Aussentür  
mit CE Kennzeichen gem. EN 14351-1

Einbau- bzw. Zargenvarianten  
siehe Horizontalschnitt

**System Schröders**  
Innovation Tür und Tor

Gerhard-Welter-Straße 7; D-41812 Erkelenz

**Einflügelige Feuerschutztür**  
**EI2120/E120/EW60-(Sa/S201)**  
**"System Schröders EIS-11"**  
Vertikalschnitt