


System Schröders
 Innovation Tür und Tor

Gerhard-Welter-Straße 7; D-41812 Erkelenz

Einflügeliges Stahlschiebetor
 Sa C2
"System Schröders MST-1"
 Horizontalschnitt

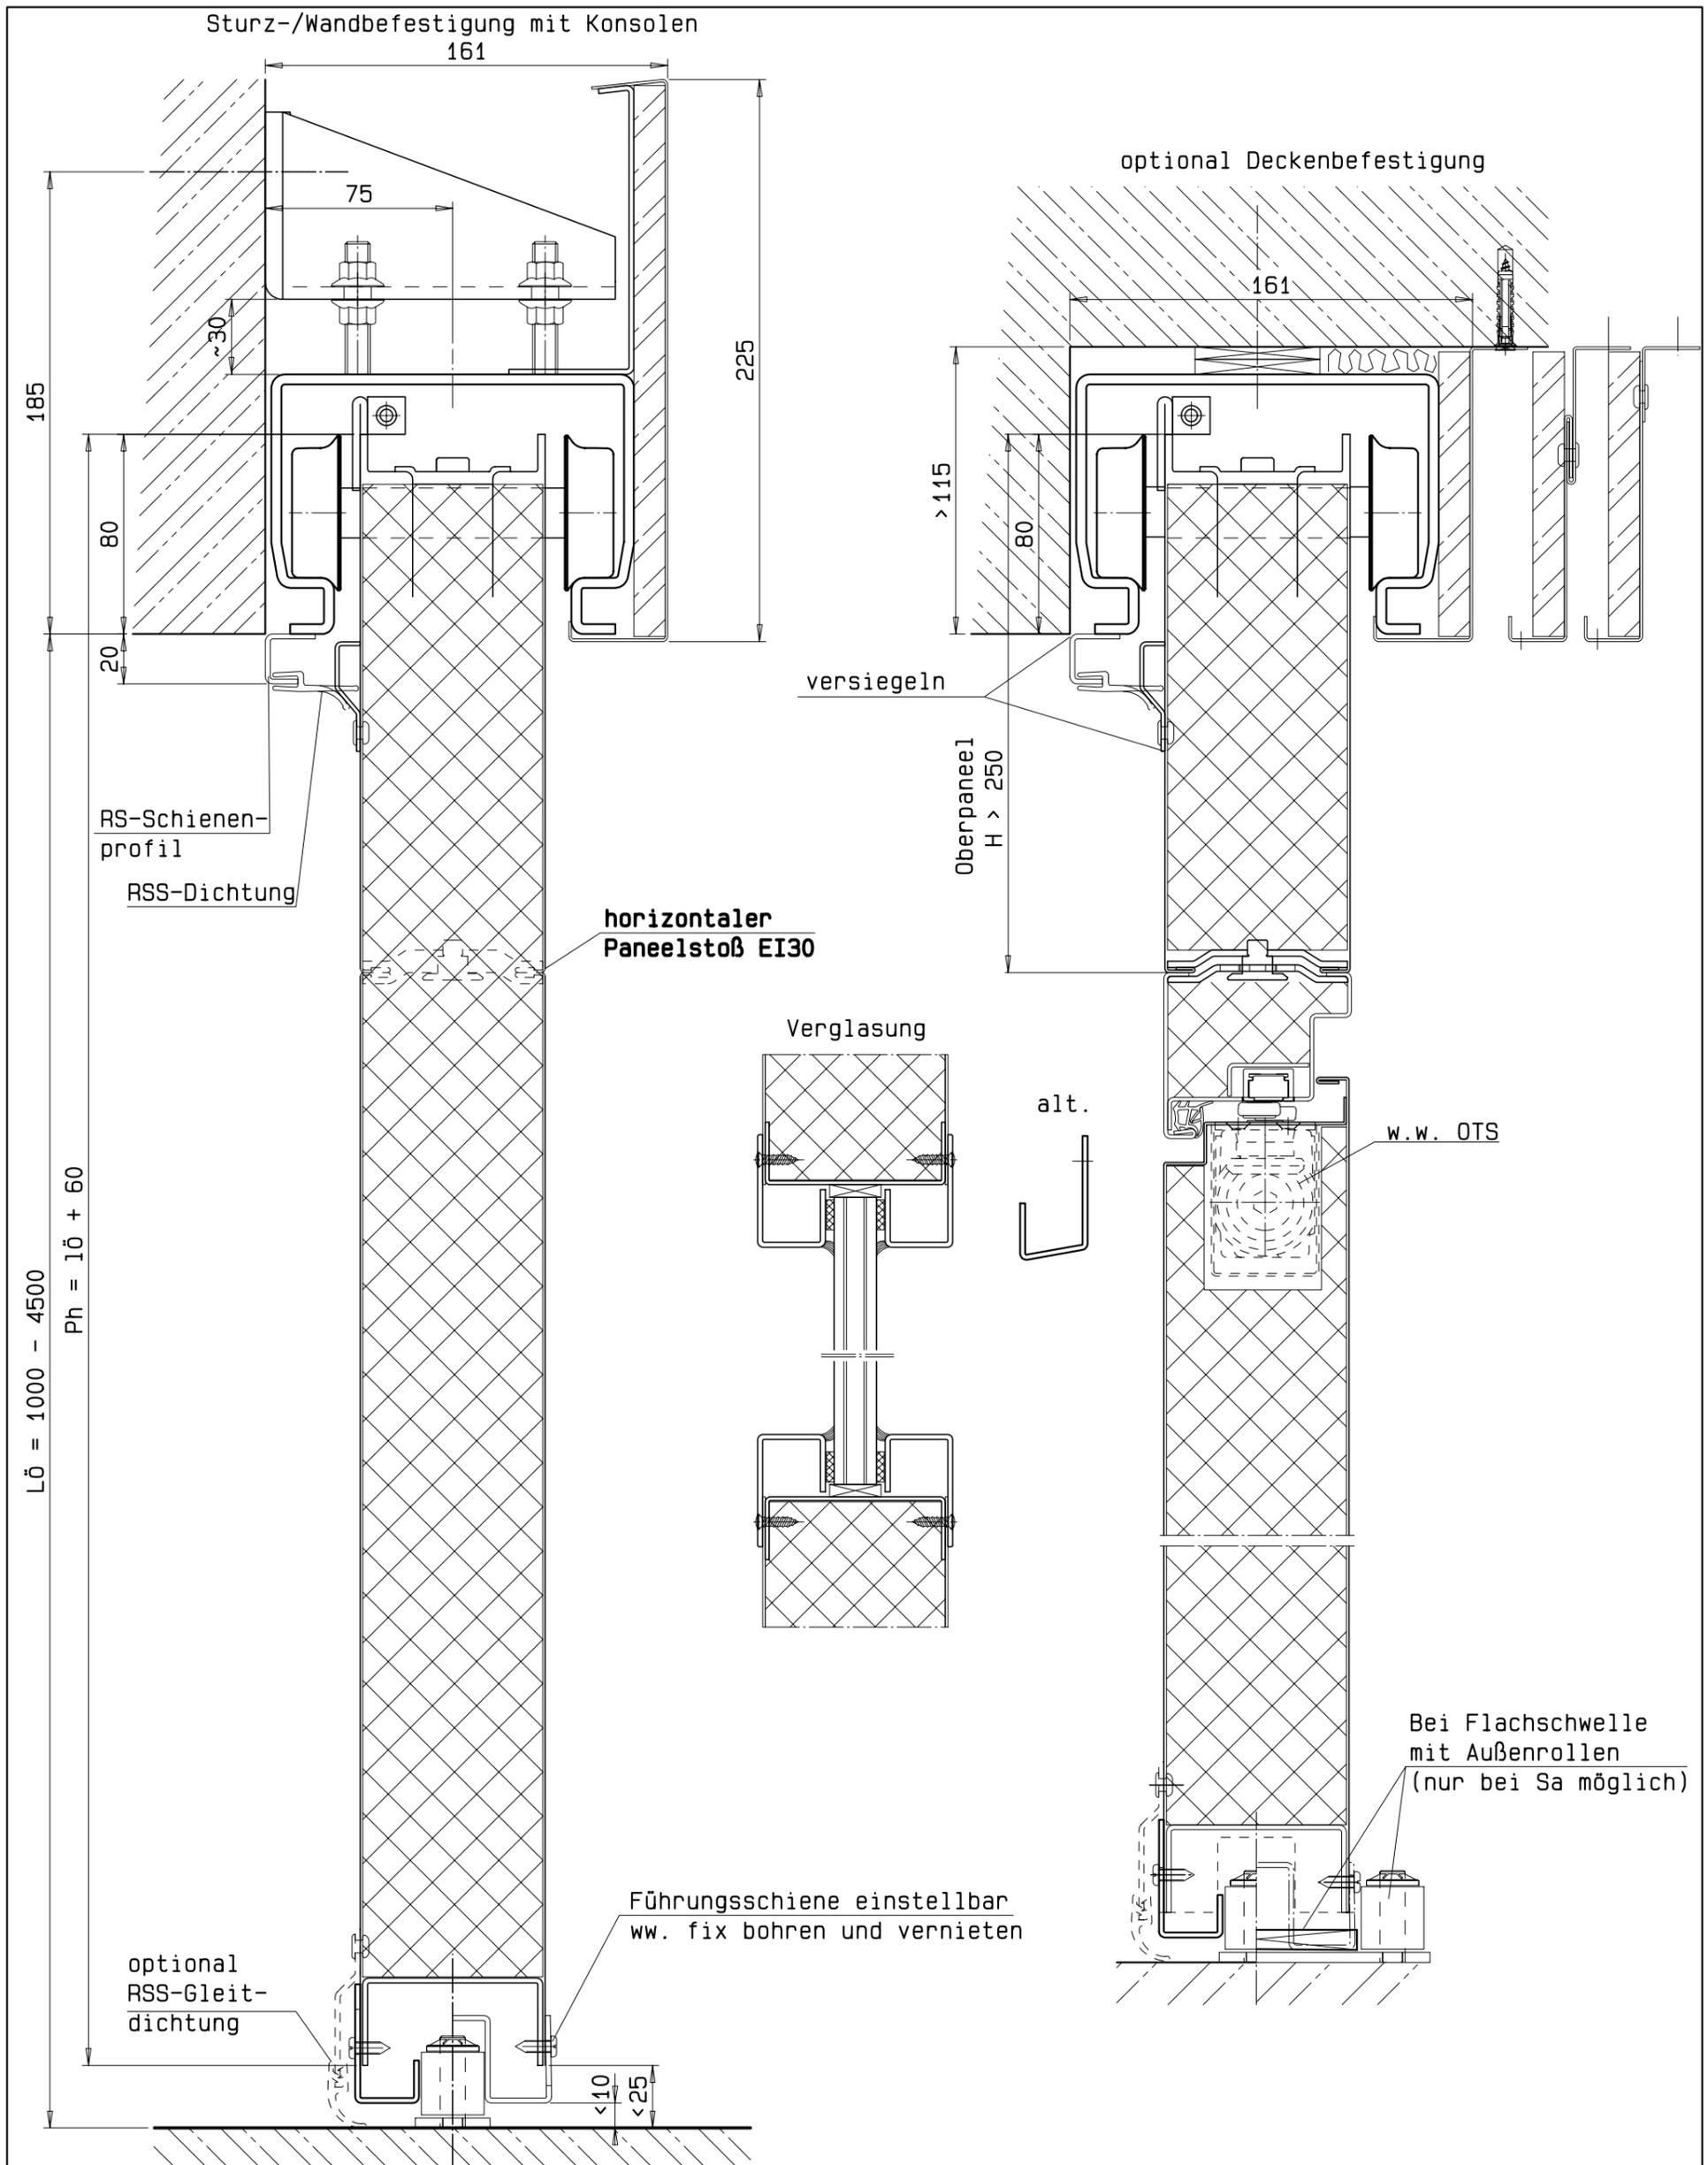

Bei Montage die wandseitigen RS-Profile zum Baukörper versiegeln. Paneelfugen (wandseitig), Auflaufprofile und unteres RS-Profil versiegeln