

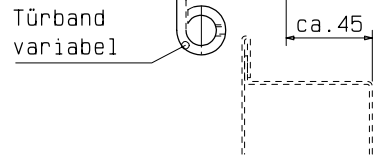


Rohbaumaß


lichter Durchgang

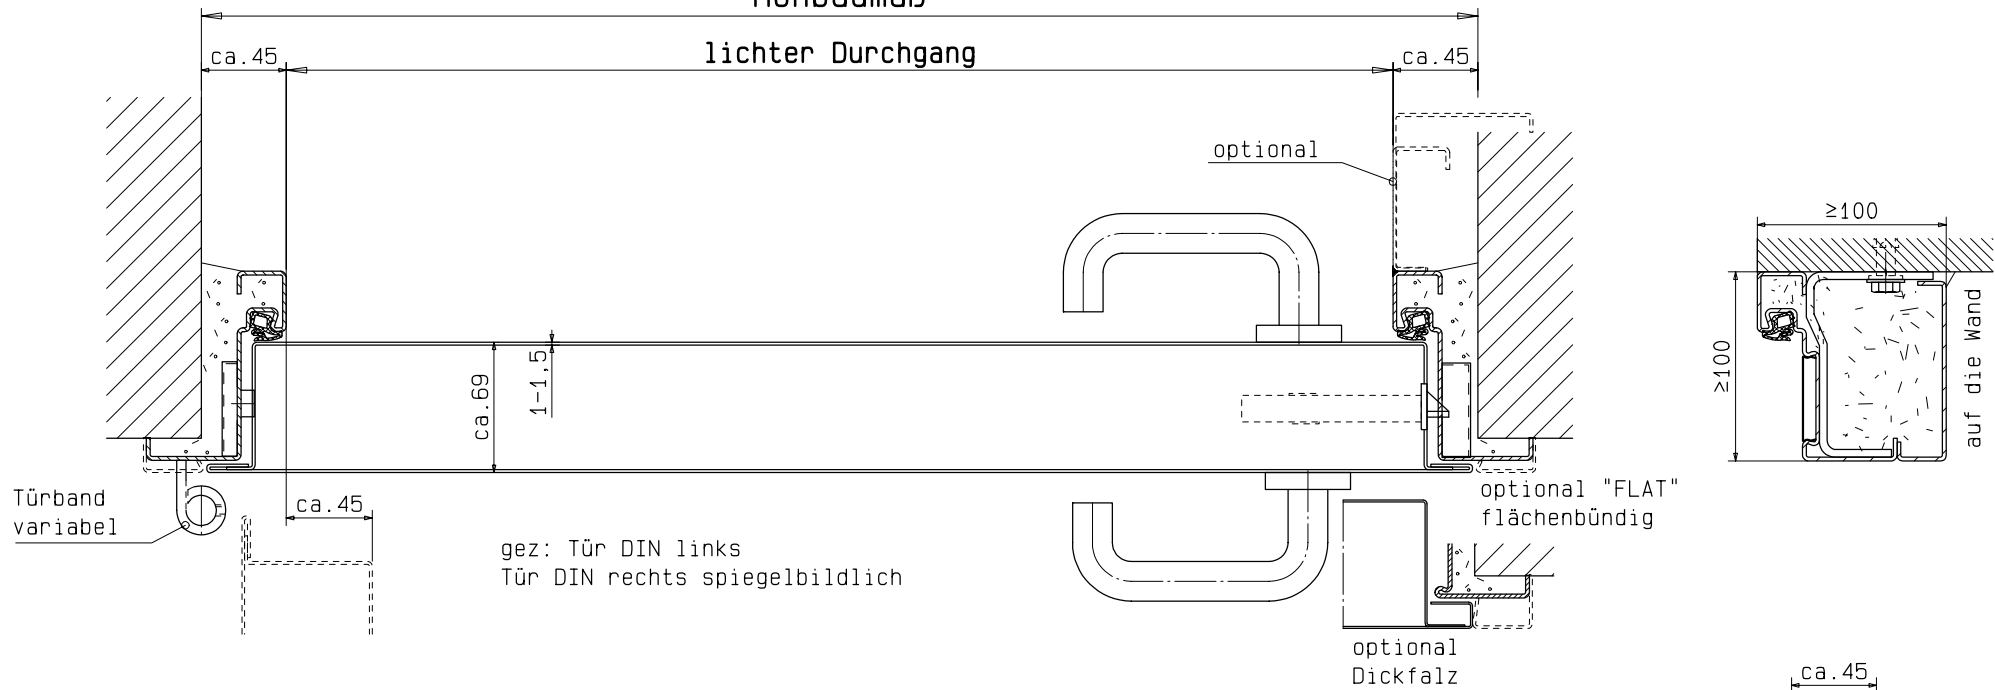


gez: Tür DIN links
Tür DIN rechts spiegelbildlich

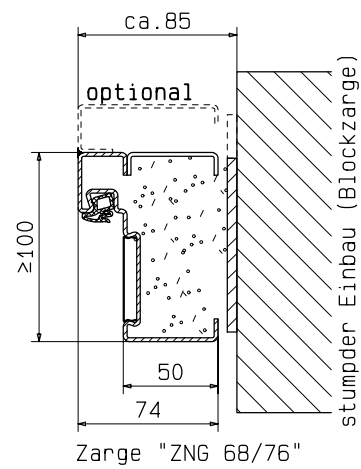




Zarge "ZNG 68/76"

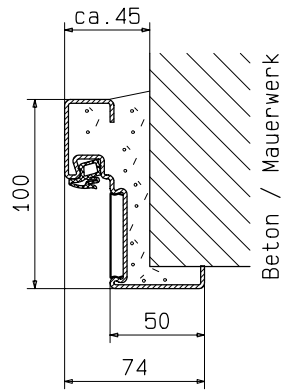

Zarge "ZNG 58/76",
optional bei Dickfalz

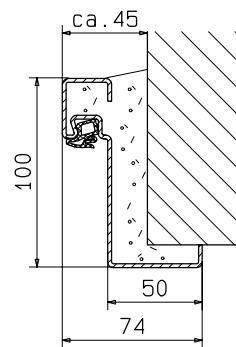

Hauptzarge
"ZG 68/76"

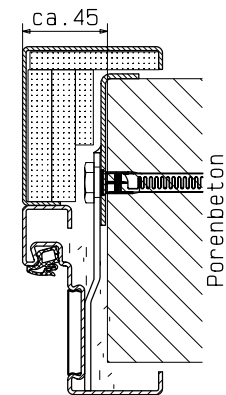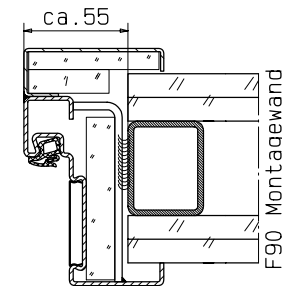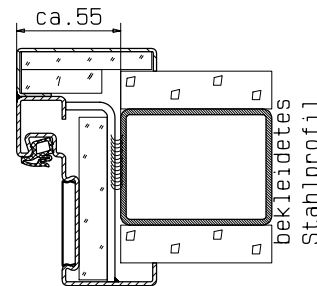


Detail Verglasung
siehe Vertikalschnitt

System Schröders
Innovation Tür und Tor

Gerhard-Welter-Straße 7; D-41812 Erkelenz

Einflügelige Rauchschutztür
S_a(S₂₀₀) - C5
"System Schröders RSN-1"
Horizontalschnitt

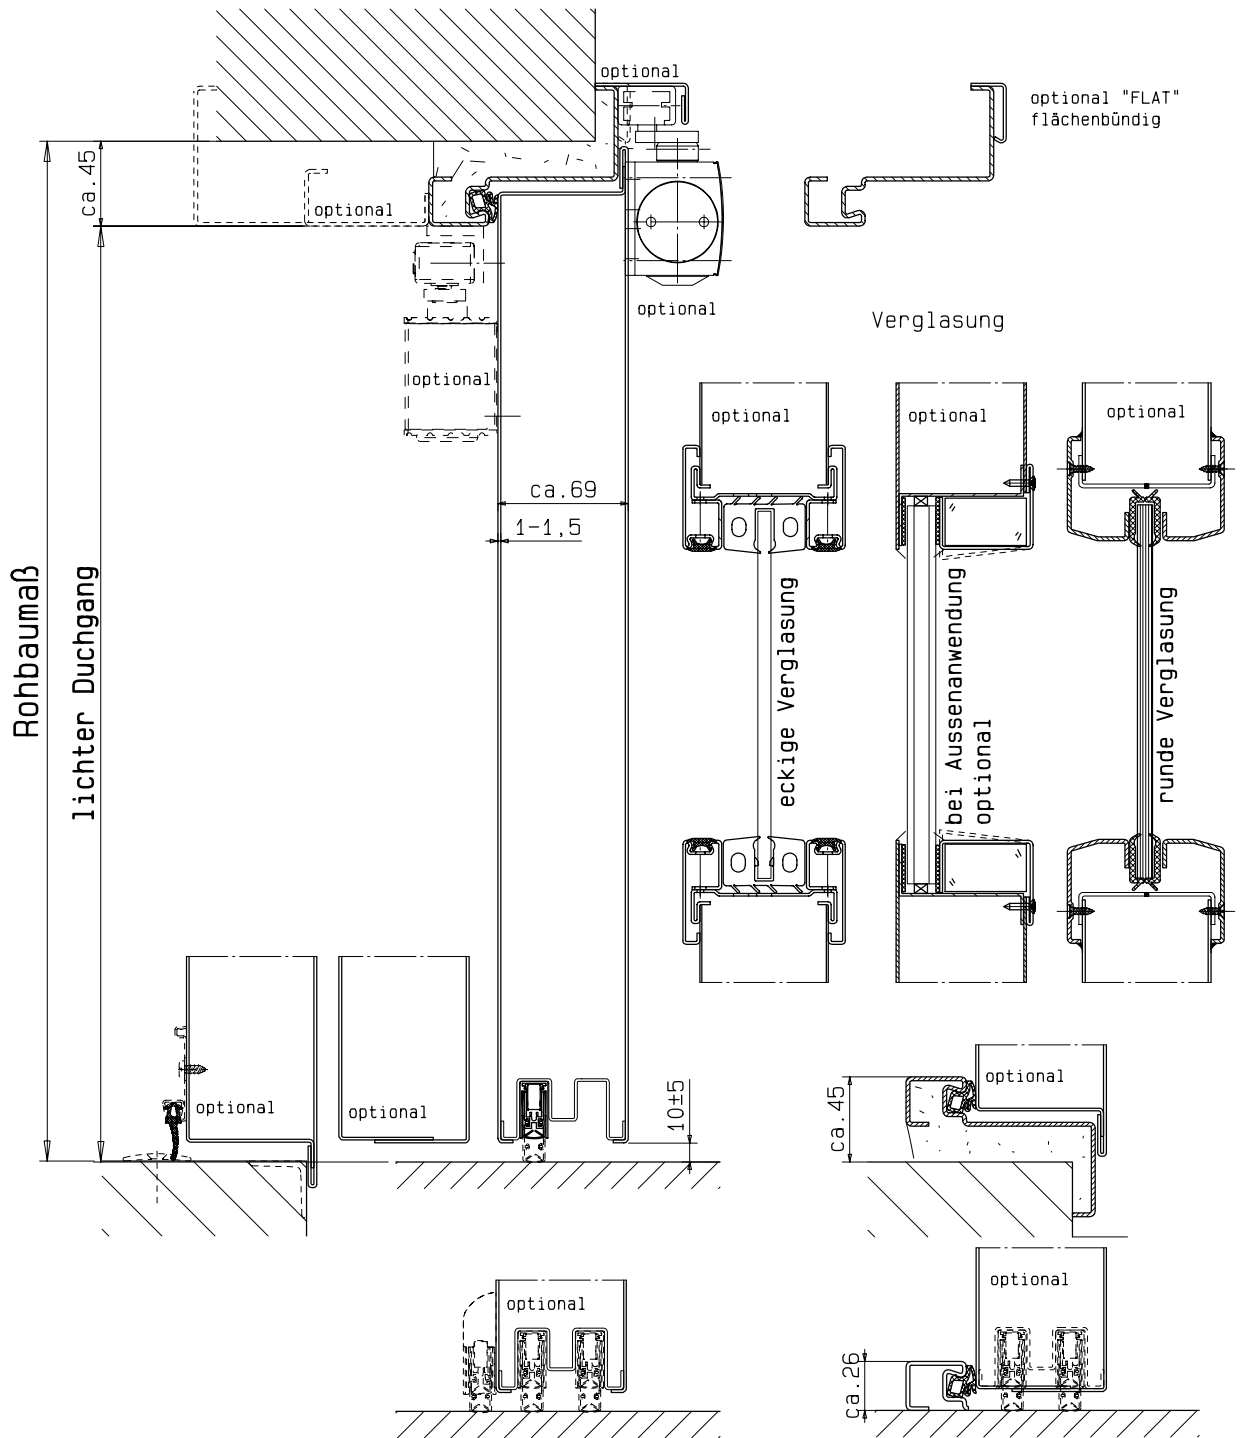

Auch lieferbar als Aussentür
mit CE Kennzeichen gem. EN 14351-1

Einbau- bzw. Zargenvarianten
siehe Horizontalschnitt

System Schröders
Innovation Tür und Tor
Gerhard-Welter-Straße 7; D-41812 Erkelenz

Einflügelige Rauchschutztür
S_a(S₂₀₀) - C5
"System Schröders RSN-1"
Vertikalschnitt