






Zarge "ZNG 68/76"

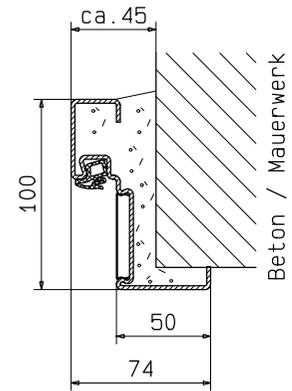

Zarge "ZNG 58/76", optional bei Dickfalz

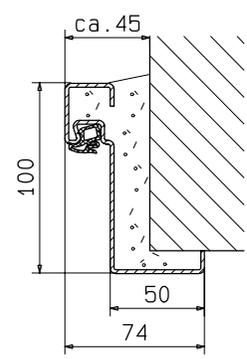

Hauptzarge "ZG 68/76"

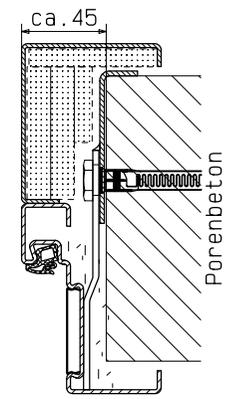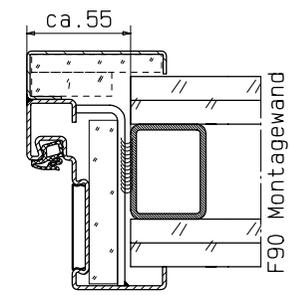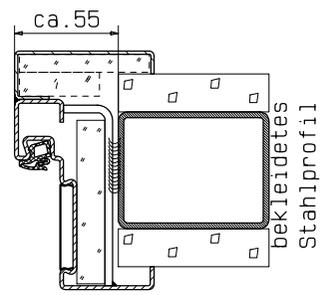


Detail Verglasung
siehe Vertikalschnitt

System Schröders
Innovation Tür und Tor

Gerhard-Welter-Straße 7; D-41812 Erkelenz

Zweiflügelige Rauchschutztür
S_a(S₂₀₀) - C0-5
"System Schröders RSN-2"
Horizontalschnitt

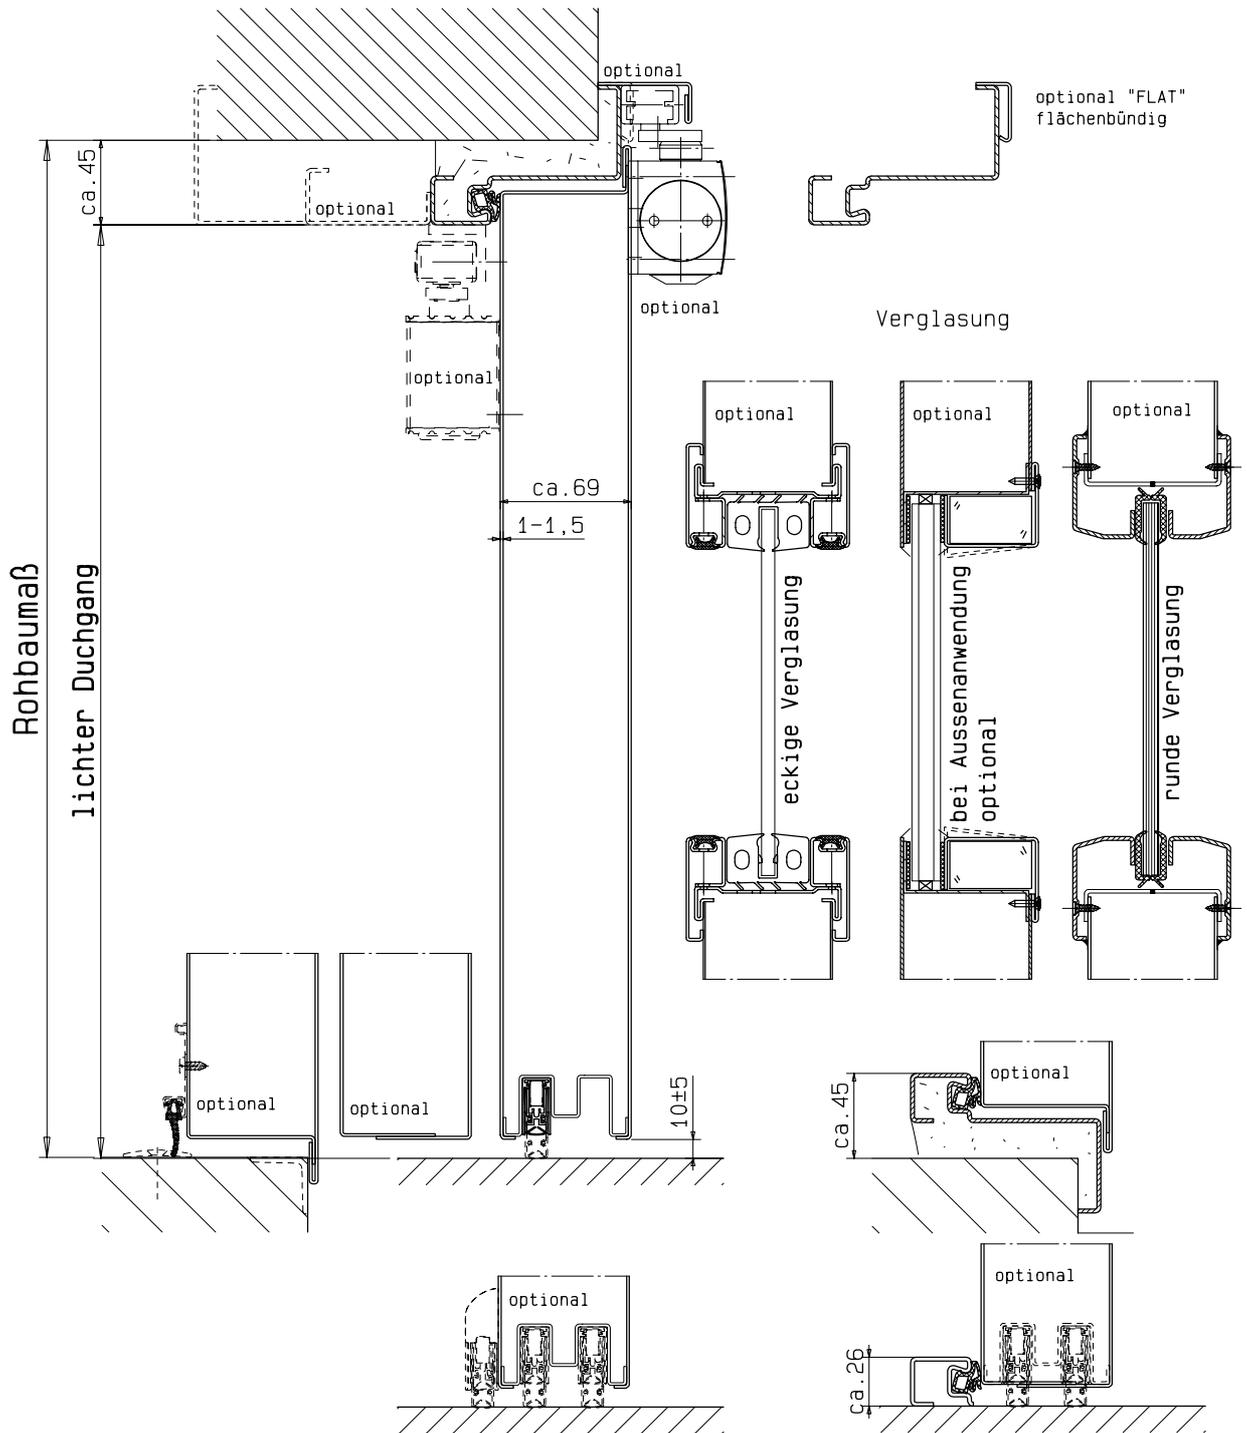

Auch lieferbar als Aussentür
mit CE Kennzeichen gem. EN 14351-1

Einbau- bzw. Zargenvarianten
siehe Horizontalschnitt

System Schröders
Innovation Tür und Tor
Gerhard-Welter-Straße 7; D-41812 Erkelenz

Zweiflügelige Rauchschutztür
S_a(S₂₀₀) - C5
"System Schröders RSN-2"
Vertikalschnitt