


System Schröders
 Innovation Tür und Tor

Gerhard-Welter-Straße 7; D-41812 Erkelenz

Einflügeliges Stahlschiebetor
 EI230 S200/Sa C2
 "System Schröders ST-1"
 Horizontalschnitt

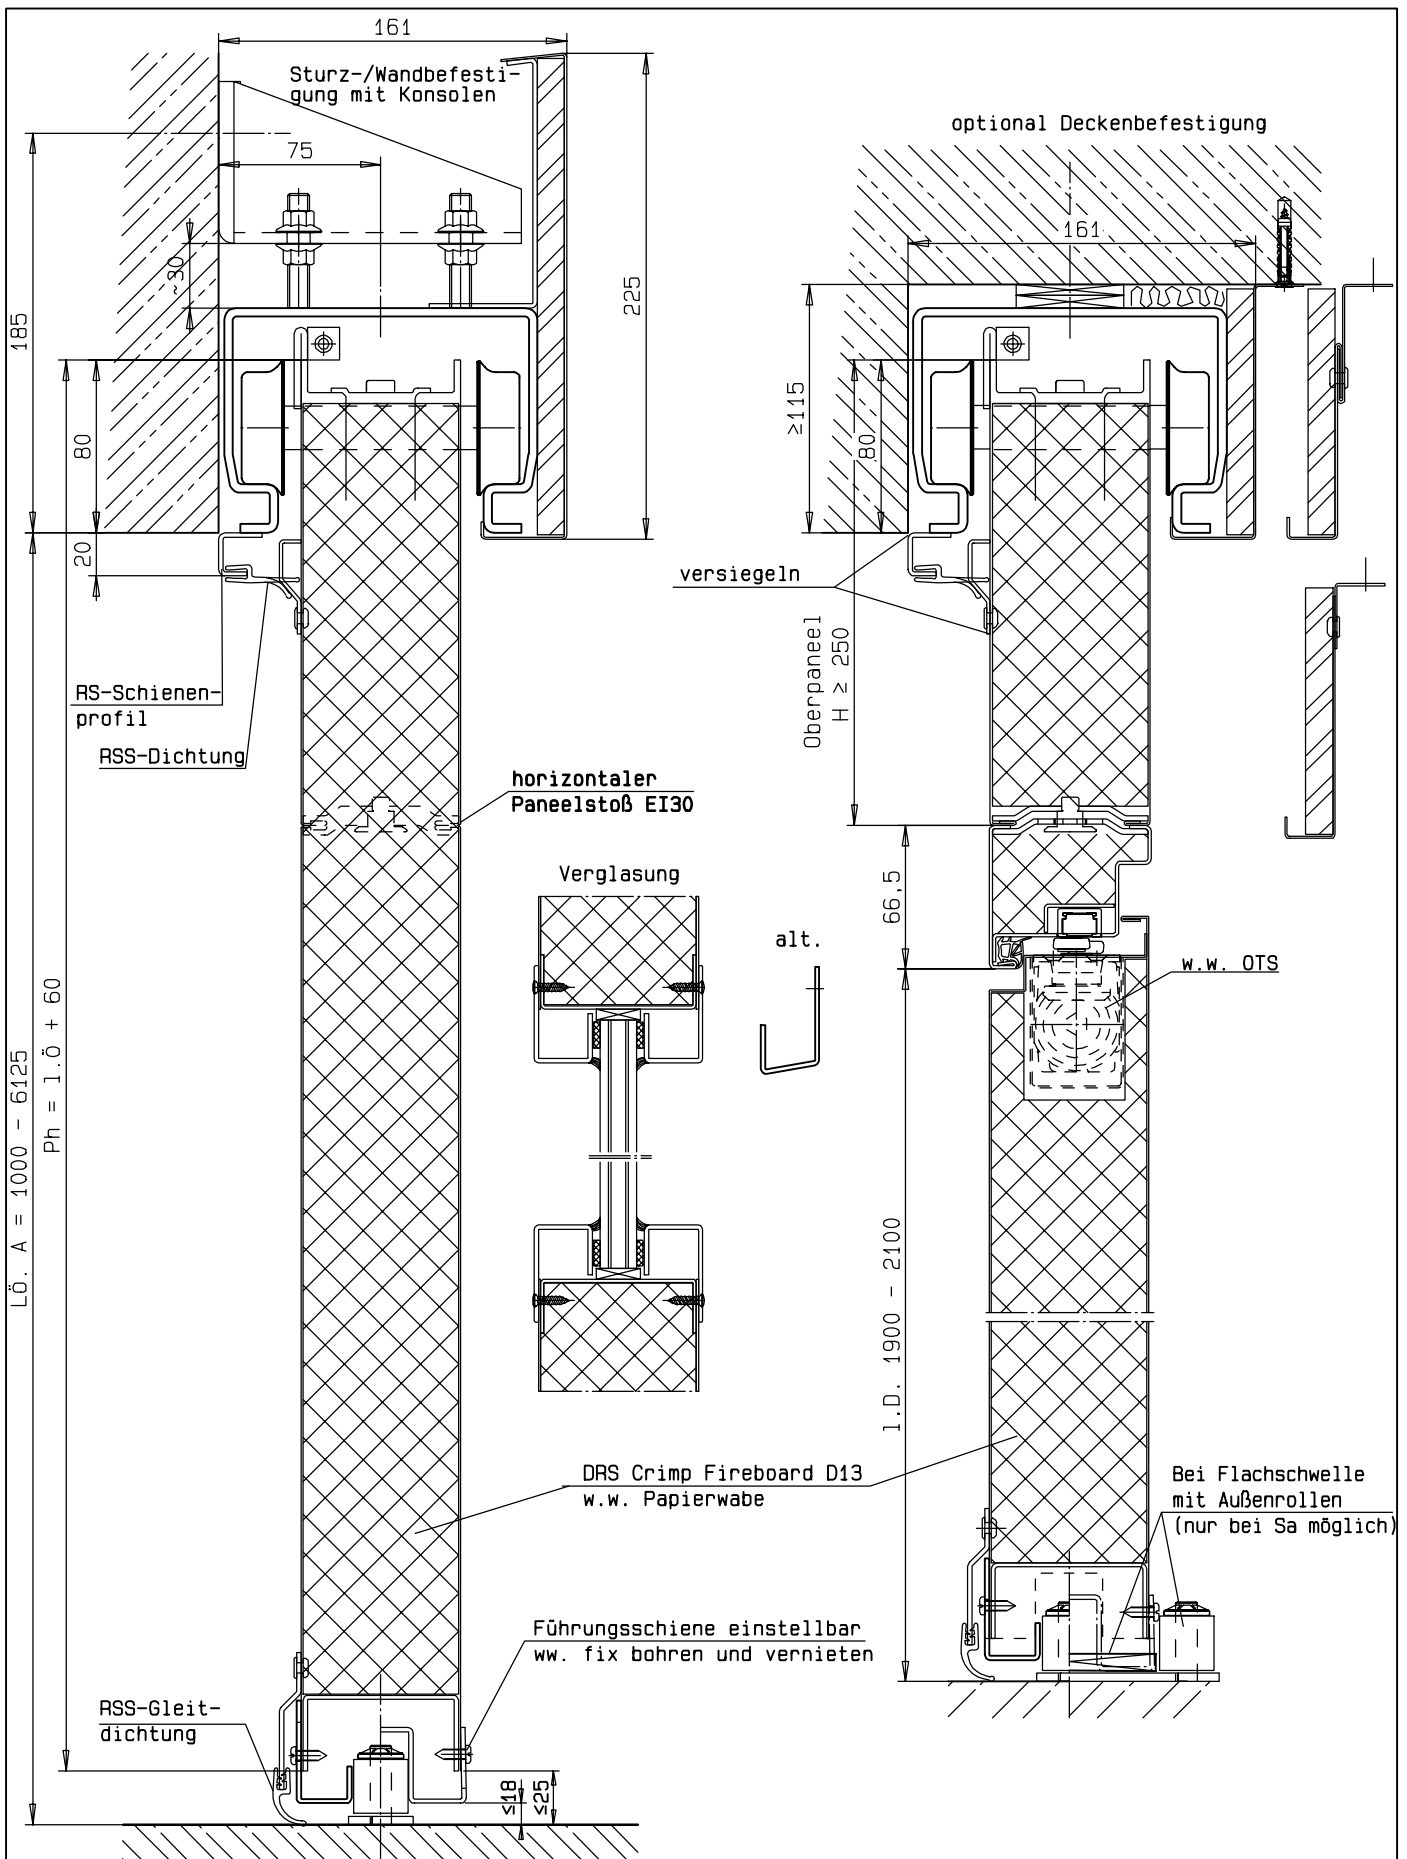

Bei Montage die wandseitigen RS-Profile zum Baukörper versiegeln. Paneeleugen (wandseitig), Auflaufprofile und unteres RS-Profil versiegeln

System Schröders
Innovation Tür und Tor

Gerhard-Welter-Straße 7; D-41812 Erkelenz

Einflügeliges Stahlschiebetor
S200 C2
"System Schröders RST-1"

Vertikalschnitt