

Schwenkbereich
beachten !

optional begehbar mit ALU-Riffelblech
oder Gitterrost






Muschelgriff

Türband
variabel

Verkleidung Öffnungshilfe

optional

abhängig von Klappengröße
max. ca. 300

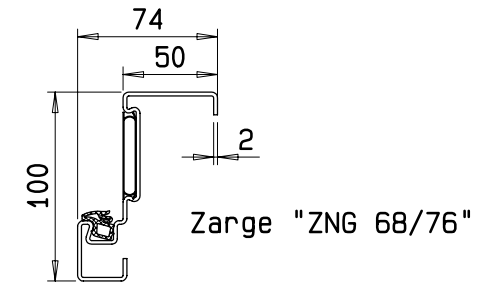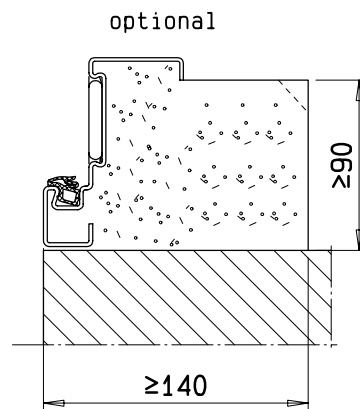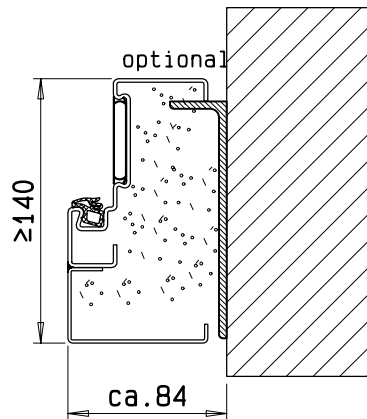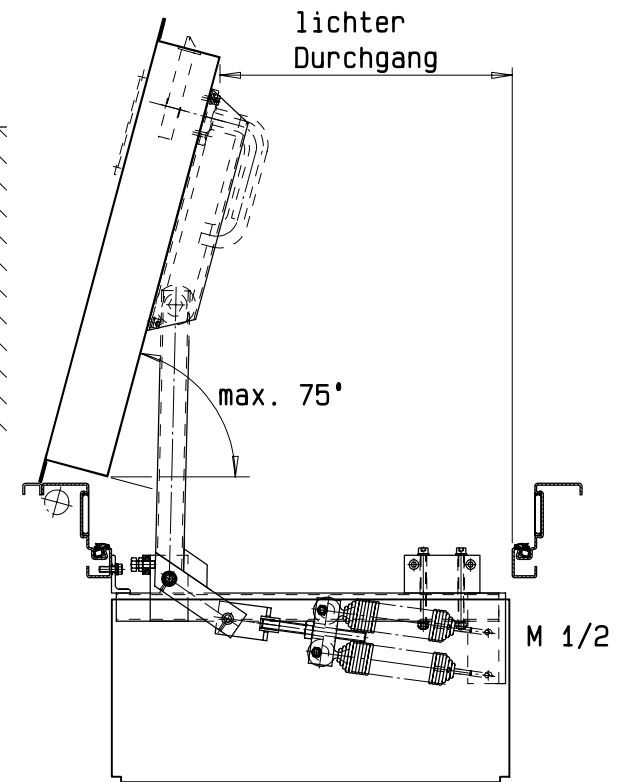
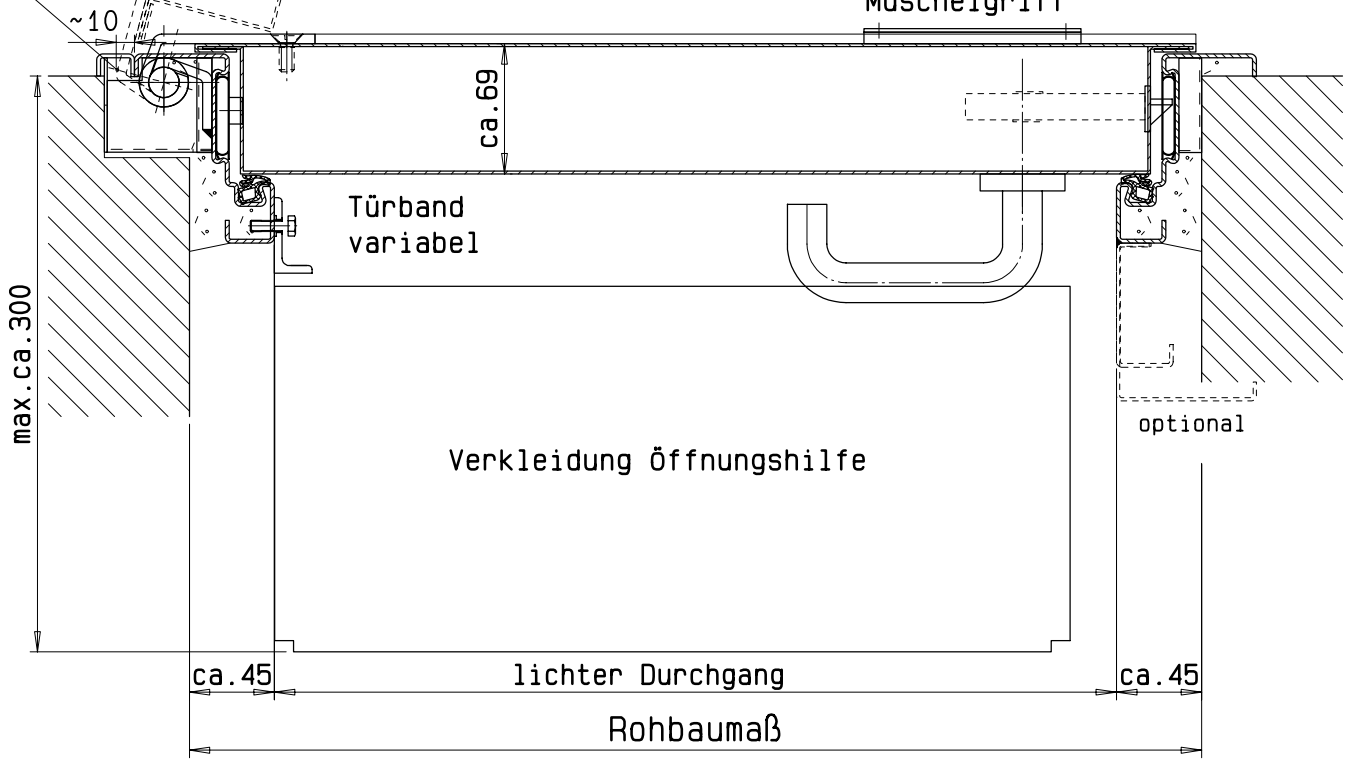


System Schröders
Innovation Tür und Tor

Gerhard-Welter-Straße 7; D-41812 Erkelenz

Einflügelige T90-(RS)-Deckenklappe
"System Schröders THF"

Horizontalschnitt

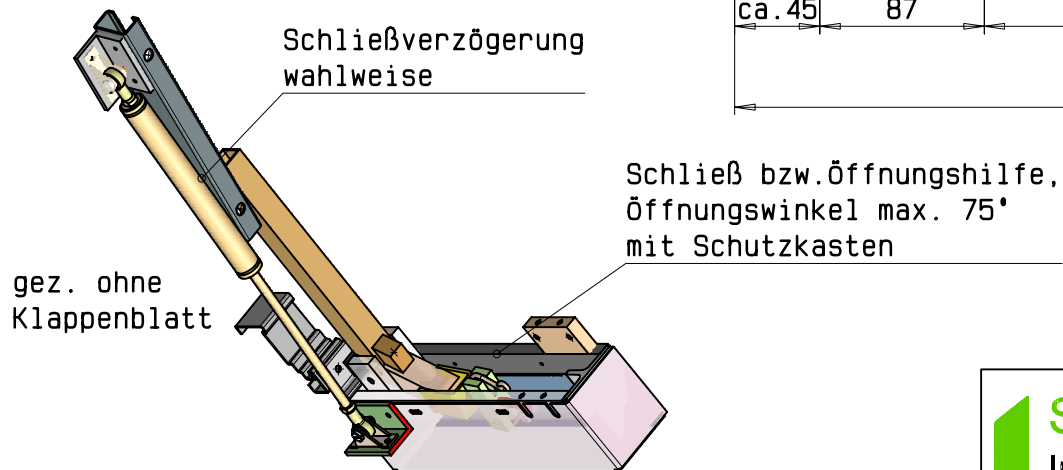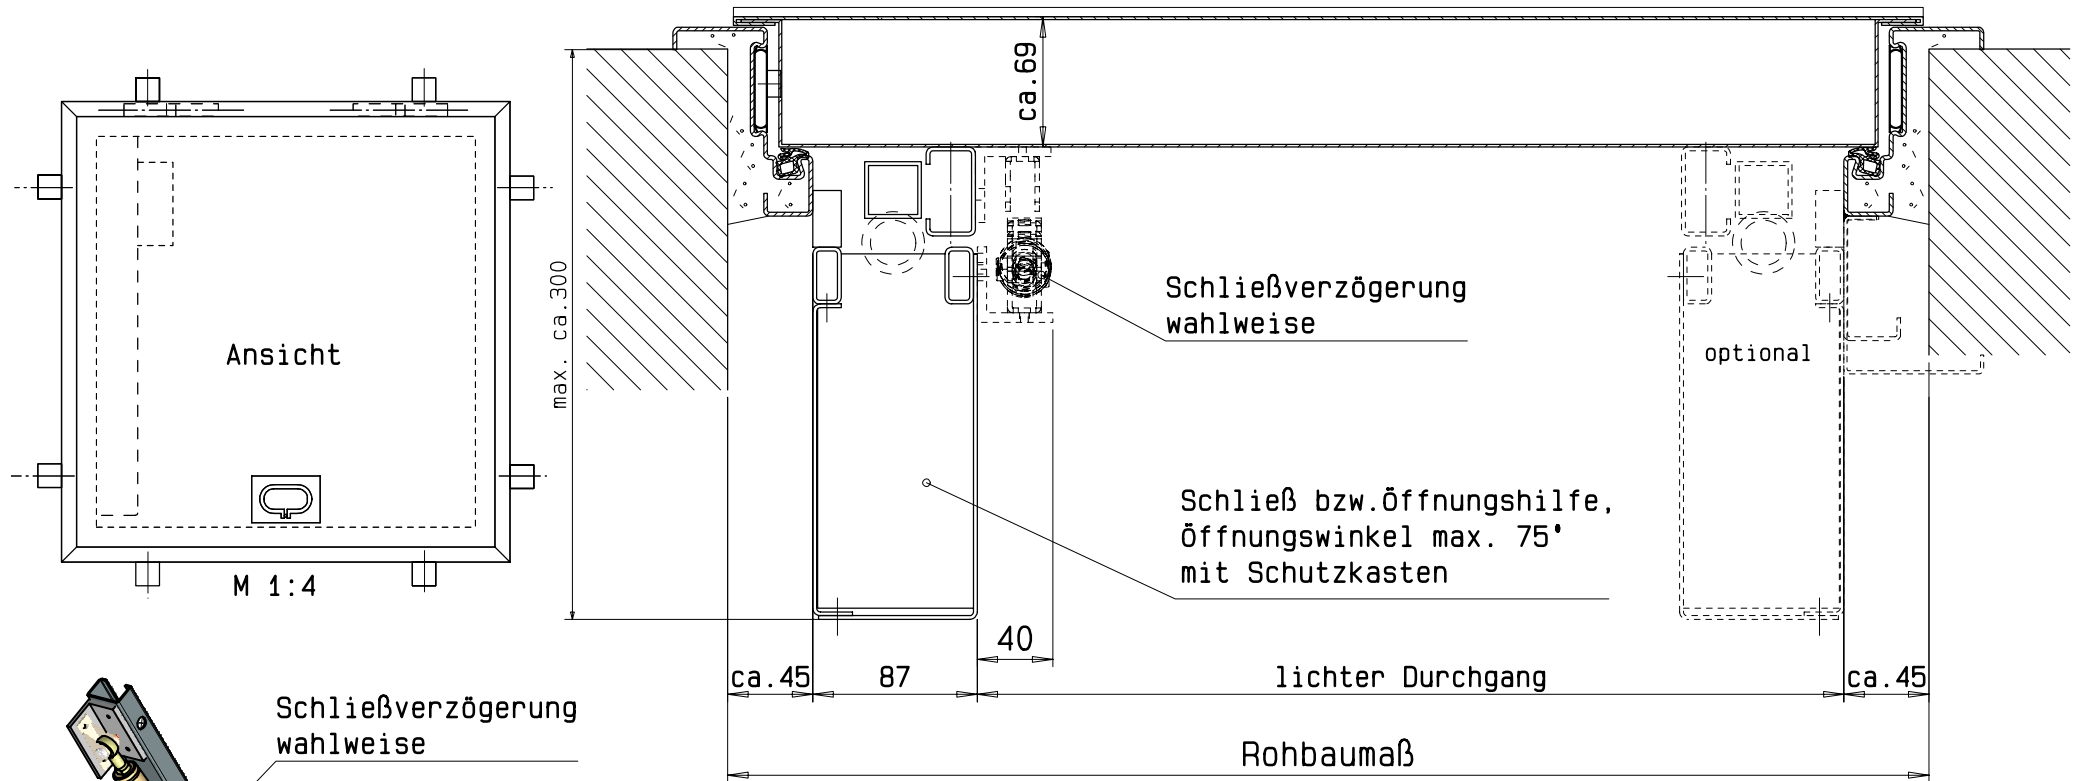

System Schröders
Innovation Tür und Tor

Gerhard-Welter-Straße 7; D-41812 Erkelenz

Einflügelige T90-(RS)-Deckenklappe
"System Schröders THF"

Vertikalschnitt