

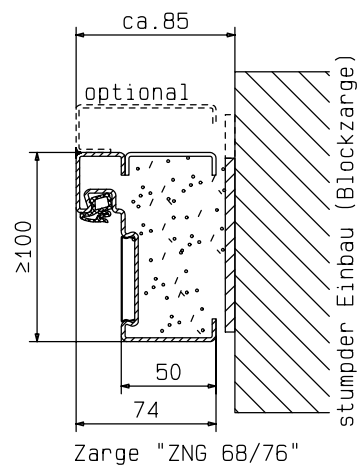


Rohbaumaß


lichter Durchgang

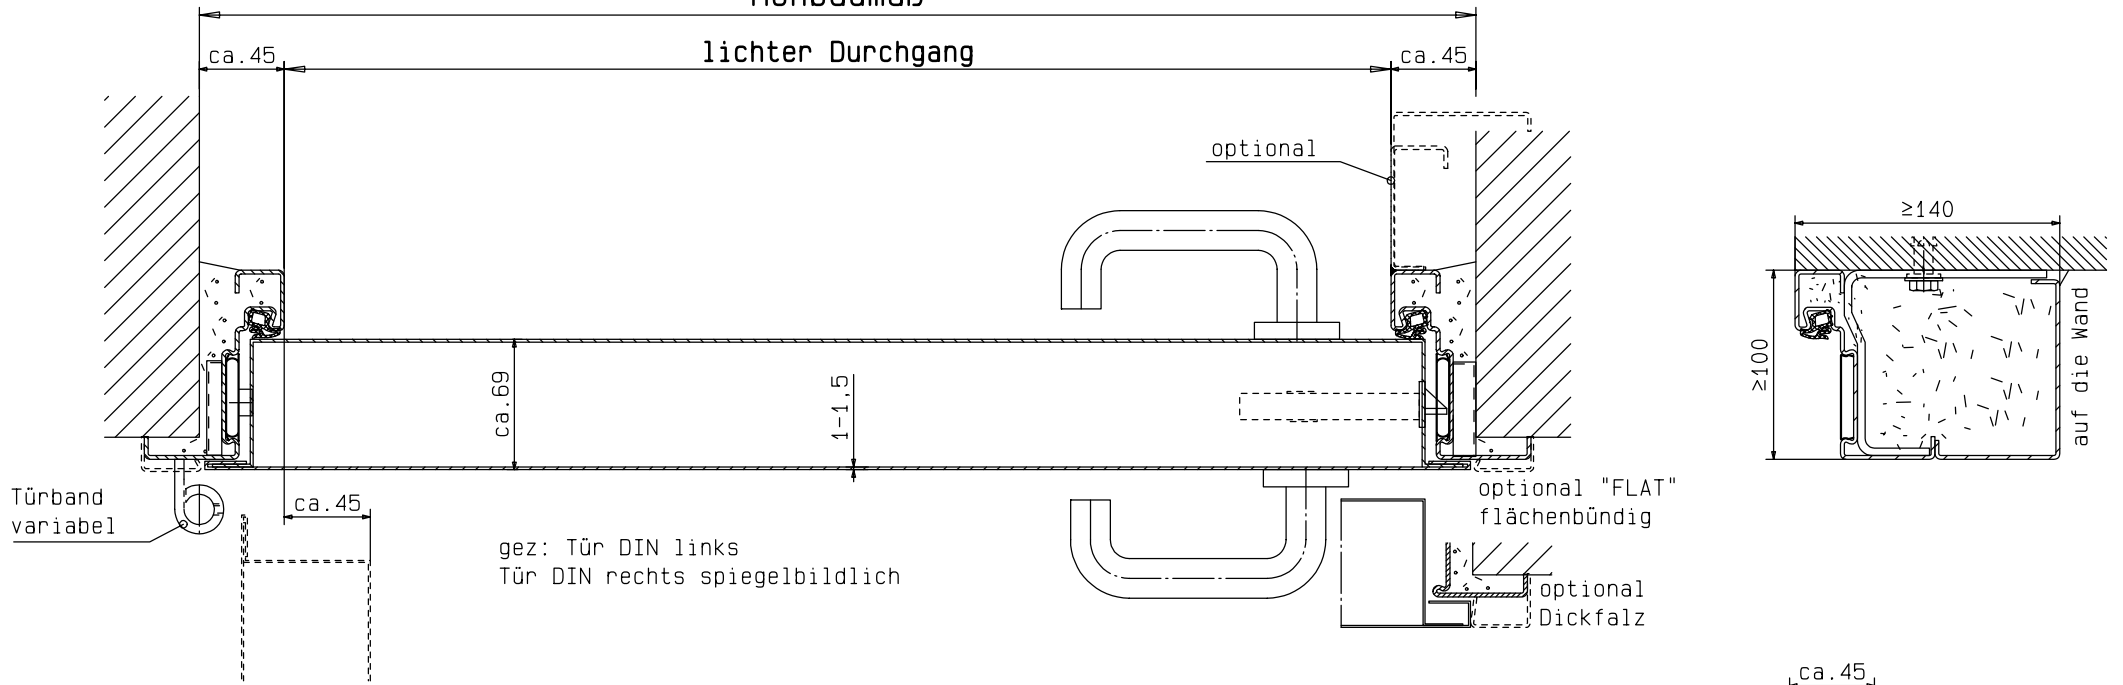




Zarge "ZNG 68/76"

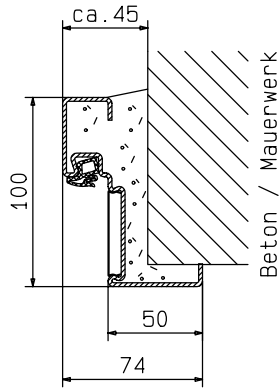

Zarge "ZNG 58/76", optional bei Dickfalz

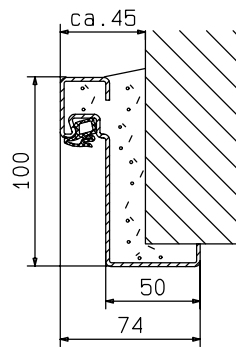

Zarge "ZG 68/76" (begrenzter Maßbereich)

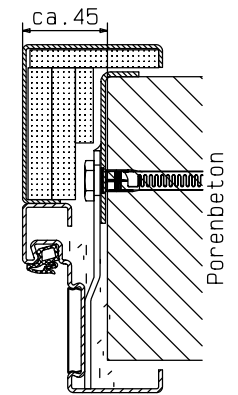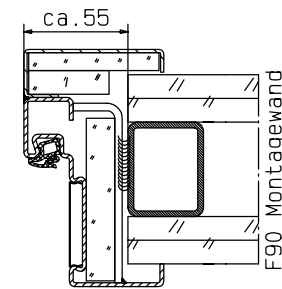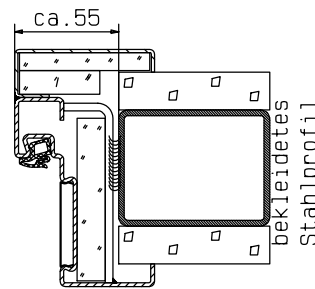


Detail Verglasung
siehe Vertikalschnitt

01.07.2020

System Schröders
Innovation Tür und Tor

Gerhard-Welter-Straße 7; D-41812 Erkelenz

Einflügelige Feuerschutztür
EI230/E30/EW30-C5-Sa(S200)
"System Schröders TSN-1"
Horizontalschnitt

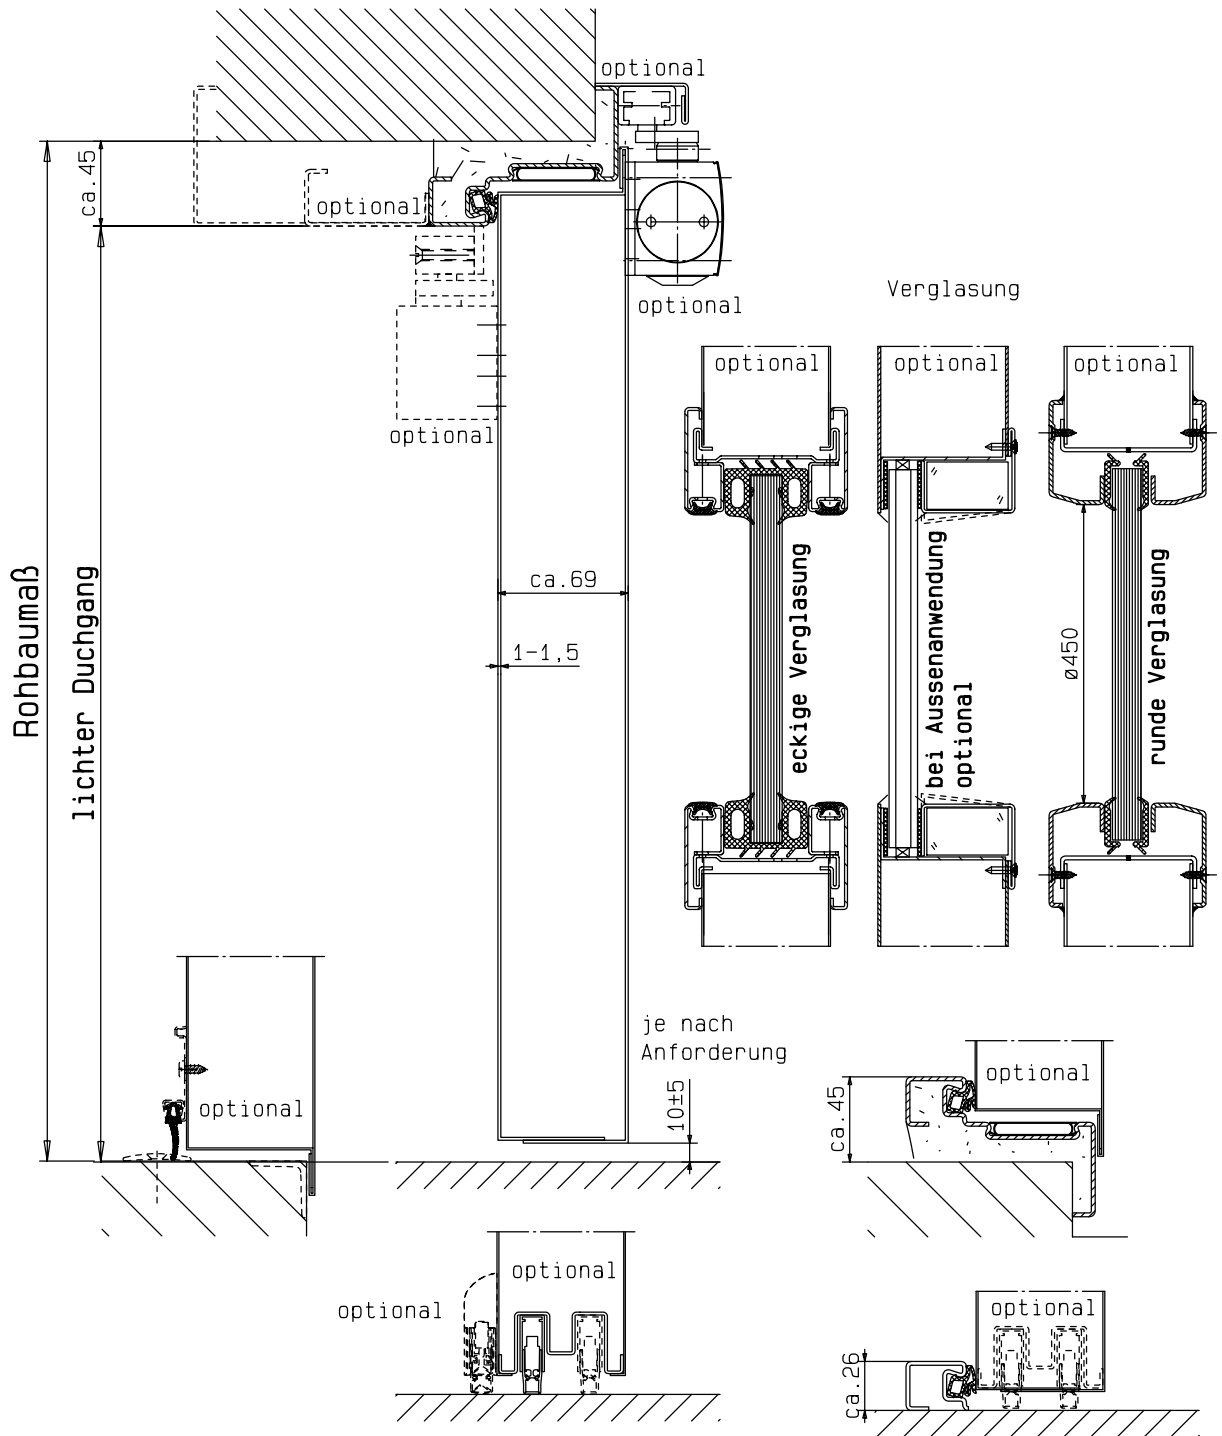

Auch lieferbar als Aussentür
mit CE Kennzeichen gem. EN 14351-1

Einbau- bzw. Zargenvarianten
siehe Horizontalschnitt

System Schröders
Innovation Tür und Tor

Gerhard-Welter-Straße 7; D-41812 Erkelenz

Einflügelige Feuerschutztür
EI230/E30/EW30-C5-Sa(S207)
"System Schröders TSN-1"
Vertikalschnitt